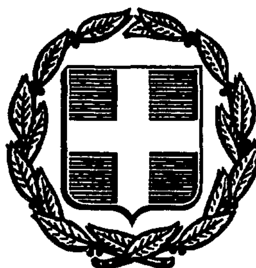


ΕΦΗΜΕΡΙΣ ΤΗΣ ΚΥΒΕΡΝΗΣΕΩΣ
ΤΗΣ ΕΛΛΗΝΙΚΗΣ ΔΗΜΟΚΡΑΤΙΑΣ

ΑΘΗΝΑ 25 ΦΕΒΡΟΥΑΡΙΟΥ 1987	ΤΕΥΧΟΣ ΤΕΤΑΡΤΟ	ΑΡΙΘΜΟΣ ΦΥΛΛΟΥ 138

ΠΕΡΙΕΧΟΜΕΝΑ

ΑΠΑΛΛΟΤΡΙΩΣΕΙΣ
ΑΠΟΦΑΣΕΙΣ

Αριθ. 657 (1)

Κήρυξη αναδασωτέας έκτασης 6.800 στρ. της περιφερείας Δήμου - Κάσου, Νήσου Κάσου, Νομού Δωδ/νήσου.

Ο ΝΟΜΑΡΧΗΣ ΔΩΔΕΚΑΝΗΣΟΥ

Έχοντας υπόψη:

1. Τις για διοικητική αποκέντρωση διατάξεις.

2. Τις διατάξεις του Ν. 998/79 «περί προστασίας των δασών και των Δασικών εν γένει εκτάσεων της Χώρας» και συγκεκριμένα:

α) Του άρθρου 41 παρ. 1 β) του άρθρου 38 παρ. 2α, 3α.

3. Τις διαταγές του Υπουργείου Γεωργίας: α) 160417/1180/8.7.1980, β) 182447/3049/24.9.1980.


4. Την αριθ. 1841/2.4.1985 απόφαση έγκριση μελέτης αναδάσωσης του Δασολόγου της Υπηρεσίας μας Αντώνη Παπαδημητρίου από τον Νομάρχη Δωδ/νήσου η οποία συντάχθηκε ύστερα από αίτημα του Δήμου Κάσου.

5. Την αριθ. 3/1987 απόφαση του Δημ. Συμβουλίου του Δήμου Κάσου, αποφασίζουμε:

Κηρύσσουμε αναδασωτέα, με σκοπό τη διατήρηση δάσους, τις χορτολιβαδικές εκτάσεις που κατά τεκμήριο ανήκουν στο δημόσιο και έχουν συνολικό εμβαδό έξη χιλιάδες οχτακόσια (6.800) στρέμματα, βρίσκονται στην νήσο Κάσο του Νομού Δωδ/νήσου και αποτελούν τμήματα αυτής με στοιχεία Α, Β, Γ, Δ, Ε, ΣΤ, Ζ, Η, Θ και Ι όπως φαίνονται στο επισυναπτόμενο σχεδιάγραμμα το οποίο αποτελεί αναπόσπαστο μέρος της απόφασης αυτής και συνορεύουν από όλες τις πλευρές τους με χορτολιβαδικές εκτάσεις. Η απόφαση αυτή να δημοσιευθεί στην Εφημερίδα της Κυβερνήσεως.

Ρόδος, 6 Φεβρουαρίου 1987

Ο Νομάρχης
ΙΩΑΝΝΗΣ ΜΑΧΑΙΡΙΔΗΣ

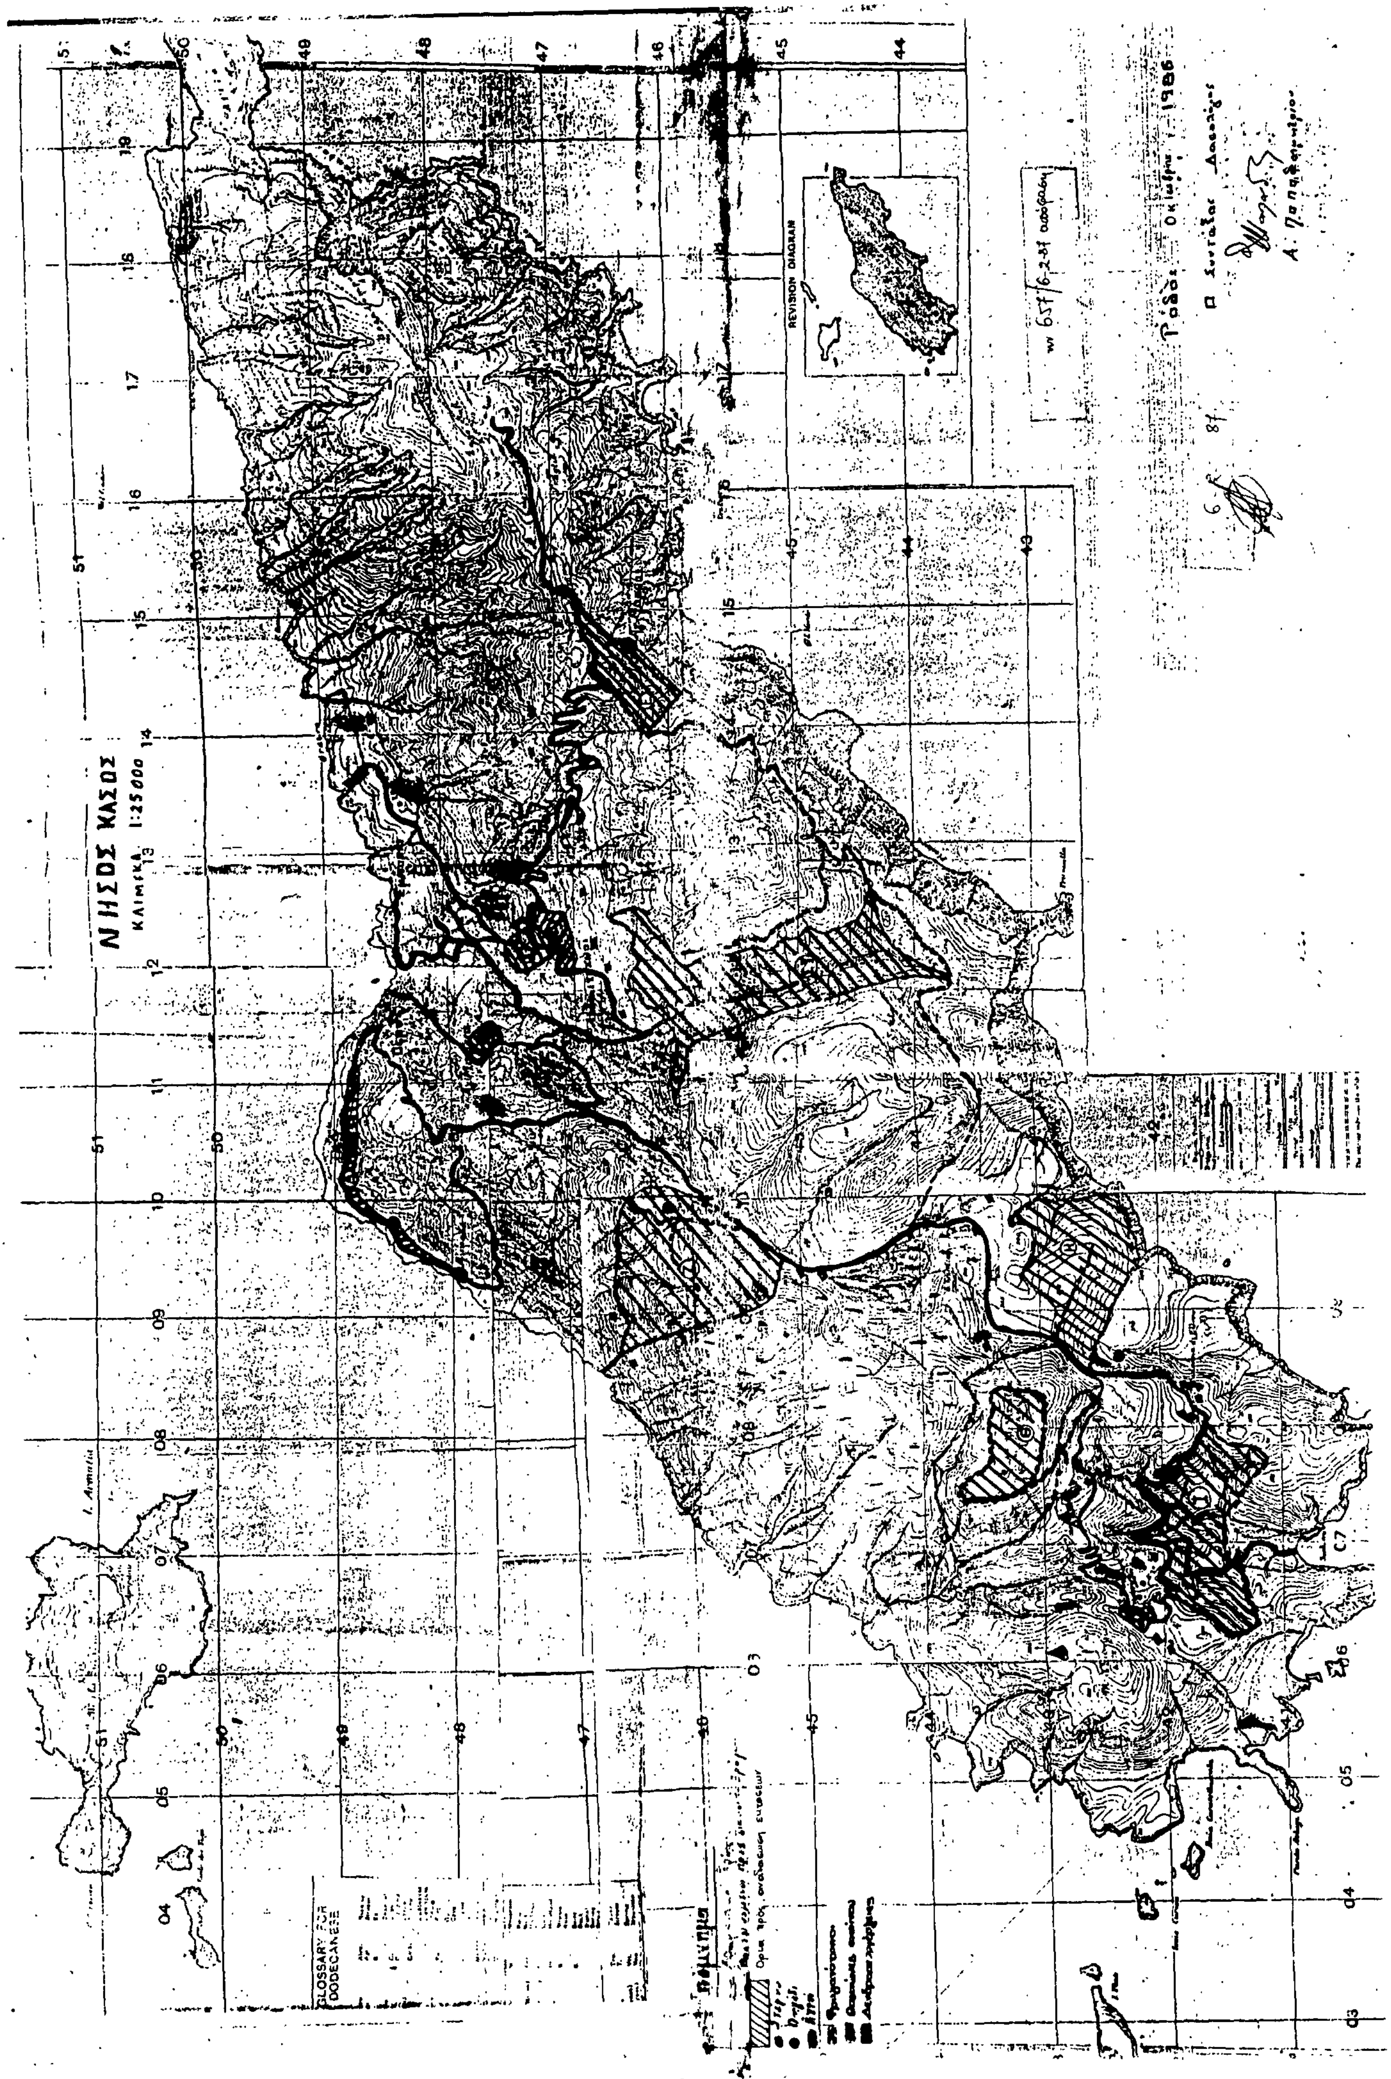
ΝΗΣΟΣ ΚΑΣΟΣ
1:25000
REVISION DIAGRAM
GLOSSARY FOR DODECANESE

Αριθ. 779 (2)

Κήρυξη αναδασωτέας έκτασης 273 στρ. στη θέση «Βουνία» της περιφέρειας Κοινότητας Αφάντου Νήσου Ρόδου, Νομού Δωδ/νήσου.

Ο ΝΟΜΑΡΧΗΣ ΔΩΔΕΚΑΝΗΣΟΥ

Εχοντας υπόψη:

1. Τις για διοικητική αποκέντρωση διατάξεις.

2. Τις διατάξεις του άρθρου 117 παρ. 3 του Συντάγματος.

3. Τις διατάξεις του Ν. 998/79 «περί προστασίας των δασών και των Δασικών εν γένει εκτάσεων της Χώρας» και συγκεχριμένα:

α) Του άρθρου 41 παρ. 1 και β) του άρθρου 38 παρ. 1.

4. Τις διαταγές του Υπουργείου Γεωργίας: α) 160417/1180/8.7.1980, β) 182447/3049/24.9.1980.

5. Την έκθεση αυτοψίας και την πρόταση του Τεχν. Δασ/νίας Παναγιώτη Διμέλη για την κήρυξη αναδασωτέας της αναφερόμενης στο θέμα έκτασης και την αριθ. Δ.Υ./5.2.1987 εισήγηση της Δ/νσης Δασών Δωδ/νήσου, αποφασίζουμε:

Κηρύσσουμε αναδασωτέα, με σκοπό τη διατήρηση του χαρακτήρα της δασικής έκτασης και την αποκατάσταση της βλάστησης που καταστράφηκε από πυρκαγιά στις 17 Ιουλίου 1986, τη δημόσια δασική έκταση εμβαδού διακοσίων έξι (206) στρεμμάτων και πενταχοσίων (500) τετρ. μέτρων και την ιδιωτική δασική έκταση εμβαδού εξήντα έξι (66) στρεμμάτων και πενταχοσίων (500) τετρ. μέτρων· δηλαδή συνολική έκταση διακοσίων εβδομήντα τριών (273) στρεμ. στη θέση «Βουνιά» της Κοινότητας Αφάντου του Νομού Δωδ/νήσουν προσδιορίζεται από τα στοιχεία (Α, Β, ...Ψ, Α), (Α', Β' ......Ζ', Α'), (Η' Θ' Ι', Κ', Η'), (Λ', Μ', ...Φ' Λ') όπως φαίνεται στο σχεδιάγραμμα που επισυνάπτεται αποτελεί αναπόσπαστο μέρος της απόφασης αυτής και έχει όρια:

Βόρεια: Με δασικές εκτάσεις.

Νότια: Με γεωργικές καλλιέργειες.

Ανατολικά: Με γεωργικές καλλιέργειες.


Δυτικά: Με γεωργικές καλλιέργειες και δασικές εκτάσεις.

Η απόφαση αυτή να δημοσιευθεί στην Εφημερίδα της Κυβερνήσεως σύμφωνα με το αρθρο 41 Ν. 998/1979.

Ρόδος, 12 Φεβρουαρίου 1987

Ο Νομάρχης

ΙΩΑΝΝΗΣ ΜΑΧΑΙΡΙΔΗΣ

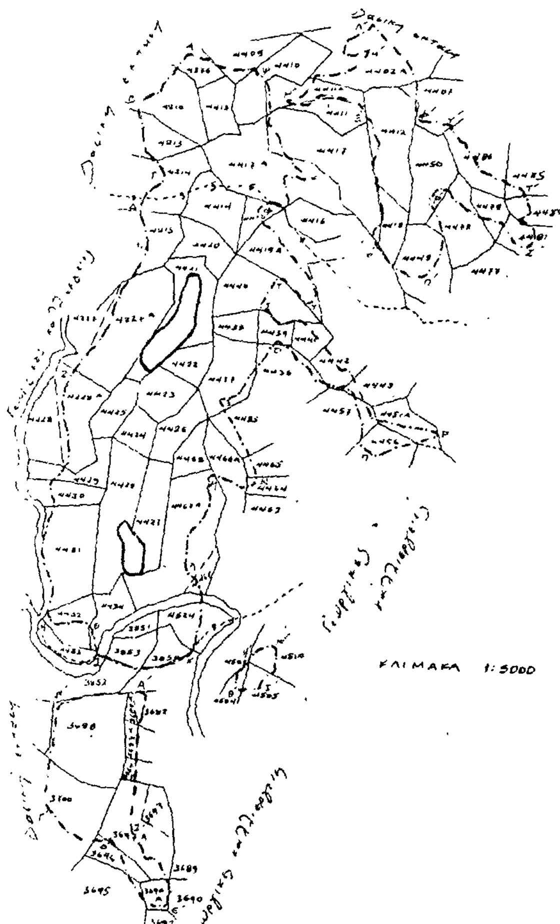


ΚΛΙΜΑΚΑ 1:5000

ΤΟΠΟΓΡΑΦΙΚΟ ΔΙΑΓΡΑΜΜΑ

Αναδασωτέας έκτασης στη θέση «Βουνιά» κοινότητας Αφάντου, Ρόδου, Νομού Δωδ/νήσου

Ανήκει στην υπ' αριθ. απόφαση Νομ. Δωδ/νήσου

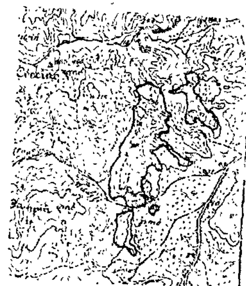

ΚΛΙΜΑΚΑ 1:25.000

ΥΠΟΜΝΗΜΑ

Όρια αναδασωτέας έκτασης

Χωράφια

Όρια κτήμάτων

Μονοπάτια

Ρυάκια

Εμβαδόν αναδασωτέας έκτασης 273 στρ

Δημόσια : 206,5 στρ

Ιδιωτική : 66,5 στρ.

Ρόδος - - 1987

Ο συντάκτης

Π. Χριστοφοράκης
Δασολόγος

Αριθ. 172 (3)

Κήρυξη ως αναδασωτέας καείσης δασικής έκτασης τριακοσίων ενενήντα οχτώ (398,00)στρεμμάτων στη θέση Βελαώρα Κοινότητας Καλλιθέας του Δασαρχείου Λάρισας.

Ο ΝΟΜΑΡΧΗΣ ΛΑΡΙΣΑΣ

Έχοντας υπόψη:

1. Τις διατάξεις για διοικητική αποκέντρωση.

2. Τις διατάξεις της παρ. 3 του άρθρου 117 του Συντάγματος.

3. Τις διατάξεις του Ν. 998/79 «περί προστασίας των δασών κ.λπ.» και ειδικότερα: α) του άρθρου 41 παράγρ. 1, β) του άρθρου 38 παράγρ. 1.

4. Τις διαταγές του Υπουργείου Γεωργίας: α) 160417/1180/8.7.80, β) 182447/3049/24.9.80.

5. Την αριθμ. 169/12.1.1987 πρόταση του Δασαρχείου Λάρισας περί κηρύξεως ως αναδασωτέας της αναφερόμενης στο θέμα εκτάσεως, που κάηκε στις 18.9.1986, αποφασίζουμε:

Κηρύσσουμε ως αναδασωτέα, με σκοπό τη διατήρηση του χαρακτήρα της δασικής έκτασης, τη φυσική αναγέννηση αυτής, ώστε ν' αποκλειοθεί η διάθεση αυτής για άλλο σκοπό την δασική έκταση, εμβαδού τριακοσίων εννενήντα οχτώ (398,00) στρεμμάτων, που βρίσκεται στη θέση Βελαώρα Κοινότητας Καλλιθέας Φαρσάλων του Δασαρχείου Λάρισας.

Προσδιορίζεται από τα στοιχεία Α, Β, Γ, Δ, Ε, Ζ, Η, Θ, Ι, Κ, Λ, Α και έχει όρια:

Ανατολικά: Γεωργικές καλλιέργειες και Πλατάνου.

Δυτικά: Δασική έκταση.

Βόρεια: Δασική έκταση.

Νότια: Δασική έκταση.

Όπως φαίνεται στο συνημμένο διάγραμμα που αποτελεί αναπόσπαστο μέρος της απόφασης αυτής.


Η δασική βλάστηση θ' αποκατασταθεί με φυσική αναγέννηση (παράγρ. 1 άρθρο 38 Ν. 998/79).

Η απόφαση αυτή να δημοσιευθεί στην Εφημερίδα της Κυβερνήσεως.


Λάρισα, 30 Ιανουαρίου 1987

Ο Νομάρχης κ.α.α.
Δ/νων Τμηματάρχης
Γ. ΜΠΟΥΚΗΣ

ΤΟΠΟΓΡΑΦΙΚΟ ΔΙΑΓΡΑΜΜΑ

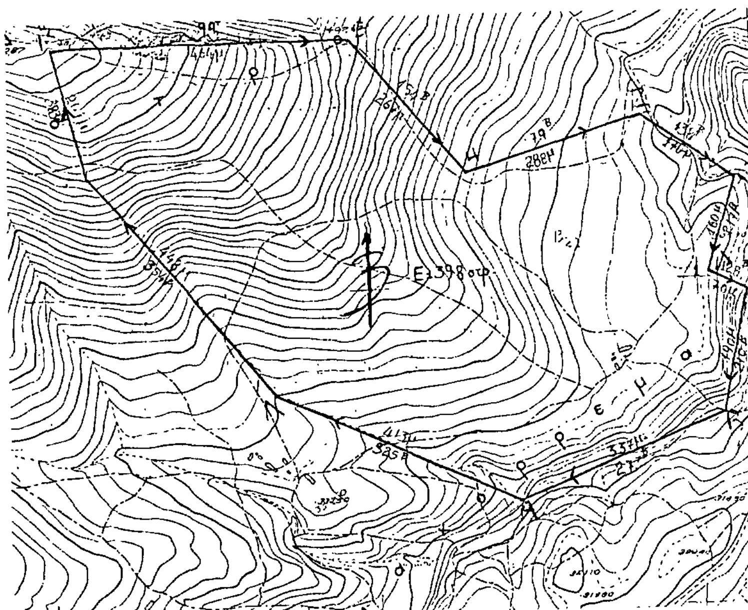

ΑΠΟΣΠΑΣΜΑ

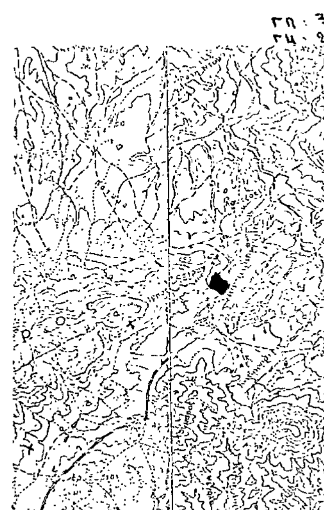

Λάρισα 30-10-1986
Ο
Συντάκτης

Γεώργιος Καμπίσιος
Τεχν. Δασοπονίας με Α' βαθμό

Θεωρήθηκε
Λάρισα 30-10-1986
Ο Δασάρχης

Βασ. Νίνος
Δασολόγος με Α' βαθμό

Αριθ. ΝΠ 12 (4)

Καθυρισμός των ορίων του αιγιαλού και δημιουργία ζώνης παραλίας στη θέση ΑΝΤΡΙΝΑ Πανόρμου νήσου Σκοπέλου Νομού Μαγνησίας.

Ο ΝΟΜΑΡΧΗΣ ΜΑΓΝΗΣΙΑΣ

Έχοντας υπόψη:

1. Τις διατάξεις των άρθρων 1 μέχρι και 7 του ΑΝ 2344/1940 «περί αιγιαλού και παραλίας», όπως τροποποιήθηκαν και συμπληρώθηκαν με τις διατάξεις: α) του άρθρου 13 του Ν. 1078/1980 και β) του άρθρου 23 του Ν. 1337/1983.

2. Τις διατάξεις της παραγράφου 9 του άρθρου 1 του Κεφαλαίου Β' της Ο. 208/181/26.4.1982 (ΦΕΚ 214/26.4.1982 τεύχος Β') κοινής απόφασης των Υπουργών Προεδρίας Κυβερνήσεως και Οικονομικών «Αναμόρφωση Συλλογικών Οργάνων Γνωμοδοτικής και Αποφασιστικής αρμοδιότητας του Υπουργείου Οικονομικών».

3. Την από 27.1.1987 έκθεση της «Επιτροπής καθορισμού των ορίων του αιγιαλού και παραλίας και θέσεων αμμοληψίας», που καθόρισε τα όρια του αιγιαλού και της παραλίας στην περιοχή ΑΝΤΡΙΝΑ Πανόρμου νήσου Σκοπέλου και το από Μάρτιο 1986 με κλίμακα 1:500 τοπογραφικό διάγραμμα του Θωμ. Παπαγιαννόπουλου Μηχανικού Αρχιτέκτονος, που θεωρήθηκε την 27.1.1987 από τη Διεύθυνση Τεχνικών Υπηρεσιών της Νομαρχίας Μαγνησίας και συνοδεύει την έκθεση της προαναφερόμενης Επιτροπής.

4. Τη σύμφωνα γνώμη του Γενικού Επιτελείου Ναυτικού, που διατυπώθηκε στο Φ. 187.2/368/14.8.86 έγγραφό του.

5. Τις διατάξεις του άρθρου 1 της παραγράφου 1 του Ν. 3200/1955 (ΦΕΚ 97/Α/1955) «περί διοικητικής αποκεντρώσεως» σε συνδυασμό με τις διατάξεις του από 28.6.1955 Β.Δ/τος «περί εξαιρέσεως από της κατά το άρθρο 1 παράγραφος 1 του Ν. 3200/1955 αρμοδιότητος των Νομαρχών, αντικειμένων τινών αρμοδιότητος του Υπουργού Οικονομικών», του Β.Δ. 704/1970 και του άρθρου 1, παράγραφος 5 του Π.Δ. 71/25.2.1984, σχετικά με τη μεταβίβαση αρμοδιοτήτων του Υπουργού Οικονομικών στους Νομάρχες και στις περιφερειακές Αρχές διανομαρχιακού επιπέδου, αποφασίζουμε:

Επικυρώνουμε την από 27.1.1987 έκθεση της Επιτροπής καθορισμού των ορίων του αιγιαλού και παραλίας και θέσεων αμμοληψίας, καθώς και το από Μάρτιο 1986 τοπογραφικό διάγραμμα, που την συνοδεύει, το οποίο συντάχθηκε από τον Θωμά Παπαγιαννόπουλο Αρχιτέκτονα Μηχανικό, με κλίμακα 1:500 και θεωρήθηκε την 27.1. 1987 από την Διεύθυνση Τεχνικών Υπηρεσιών της Νομαρχίας Μαγνησίας, επί του οποίου η πιο πάνω Επιτροπή, με κόκκινη γραμμή καθόρισε τα όρια του αιγιαλού, στη θέση ΑΝΤΡΙΝΑ Πανόρμου νήσου Σκοπέλου Νομού Μαγνησίας, με κίτρινη γραμμή τα όρια της παραλίας στην ίδια θέση.

2. Η παρούσα απόφαση μαζί με την έκθεση και το διάγραμμα, που προαναφέραμε, να δημοσιευθούν στην Εφημερίδα της Κυβερνήσεως, σύμφωνα με τις διατάξεις του άρθρου 13 του Ν. 1078/1983.

Βόλος, 11 Φεβρουαρίου 1987

Ο Νομάρχης

ΕΥΡΙΠΙΔΗΣ ΚΑΦΑΝΤΑΡΗΣ

ΕΚΘΕΣΗ

της επιτροπής καθορισμού των ορίων αιγιαλού και παραλίας και θέσεων αμμοληψίας (άρθρο 74 του Π.Δ. 636/77 όπως αναμορφώθηκε με την αρ. 0.208/181/26.4.82 Κοινή Υπουργική Απόφαση - ΦΕΚ 214/26.4.82 τ. Β).

Για τον καθορισμό, για πρώτη φορά των ορίων του αιγιαλού και της παραλίας στην περιοχή «Αντρίνα» - Πανόρμου νήσου Σκοπέλου Νομού Μαγνησίας.

Στην Σκόπελο σήμερα την 27.1.87 οι παρακάτω υπογεγραμμένοι:

1. Σκαρπαλέντζος Γεώργιος, Οικ/κός Έφορος Σκοπέλου ως Πρόεδρος.

2. Καλιακούδας Παναγιώτης Λιμενάρχης Σκιάθου ως μέλος και

3. Δογκάκης Νικόλαος Δ/ντής Τεχν. Υπηρεσιών Ν. Μαγνησίας ως μέλος αποτελούντες την Επιτροπή της παραγράφου 9 του άρθρου 1 του Κεφαλαίου Β' της 0.208/181/26.4.82 (ΦΕΚ 214/26.4.82 τ. Β') της κοινής απόφασης των Υπουργών Προεδρίας Κυβερνήσεως και Οικονομικών Αναμόρφωση Συλλογικών Οργάνων Γνωμοδοτικής και αποφασιστικής Αρμοδιότητας του Υπουργείου Οικ/κων συγκληθείσα με την αρ. 1762/86 εντολή του Προέδρου αυτής, μεταβήκαμε επί τόπου στην προαναφερομένη περιοχή την 26.6.86 και αφού λάβαμε υπόψη.

1. Την από 15.5.86 αίτηση της ΑΕΞΤΕ «ADRINA» σχετικά με τον καθορισμό του αιγιαλού και της παραλίας στην παραπάνω περιοχή.

2. Τις διατάξεις των άρθρων 1 μέχρι και 7 του Α.Ν. 2344/40 «περί αιγιαλού και παραλίας» όπως τροποποιήθηκαν και συμπληρώθηκαν με τις διατάξεις:

α) του άρθρου 13 του Ν. 1078/80 και β) του άρθρου 23 του Ν. 1337/83.

3. Το από Μάρτιο 1986 τοπογραφικό και υψομετρικό διάγραμμα της παραπάνω περιοχής με κλίμακα 1:500 του Διπλωματούχου Αρχιτέκτωνος Μηχανικού Θωμά Παπαγιαννόπουλου ελέγχθηκε για την ακρίβεια της αποτύπωσης από τον Φίλιππο Σπανοδήμο Πολιτικό Μηχανικό με σύμβαση της Δ.Τ.Υ. Ν. Μαγνησίας την 27.1.87 και θεωρήθηκε από τον Δ/ντή Τεχνικών Υπηρεσιών Ν. Μαγνησίας Νικόλαο Δογκάκη την 27.1.87 όπως το άρθρο 20 του Ν. 719/77 ορίζει.

4. Την σχηματισθείσα αντίληψη από την επιτόπια μετάβαση για το πλάτος της βρεχομένης ζώνης της ξηράς και λοιπών συναφών στοιχείων ήτοι:

α) το ορινό της περιοχής, β) το βάθος του θαλασσίου χώρου και το ανάπτυγμα πελάγους σε σχέσει με την έκταση και τη συχνότητα των ανέμων.

5. Το υπ' αριθμ. 187.2/368/14.8.86 έγγραφο του Γ.Ε.Ν. σχετικό με υποδείξεις διορθώσεις της οριογραμμής αιγιαλού και παραλίας μεταξύ των κορυφών Κ4 και Κ5, αποφασίζουμε:

1. Καθορίζουμε στο παραπάνω τοπογραφικό διάγραμμα:

α) την οριογραμμή του αιγιαλού με ερυθρά συνεχή πολυγωνική γραμμή 1, 2, 3, 4, 5, 6, 7, 8, 9, Κ3 έως και 17 της οποίας οι κορυφές εξασφαλίζονται με ορθογώνιες συντεταγμένες Χ και Ψ.

β) Την οριογραμμή της παραλίας, για την εξυπηρέτηση των σκοπών των άρθρων 6 και 7 του Α.Ν. 2344/1940 «περί αιγιαλού και παραλίας» με κίτρινη συνεχή πολυγωνική γραμμή 1', 2', 3', 4', 5', 6', 7', 8', 9', 10', 11', 12', έως και 22 της οποίας οι κορυφές εξασφαλίζονται με ορθογώνιες συντεταγμένες Χ και Ψ.

2. Αποφαινόμαστε ότι δεν υπάρχει παλαιός αιγιαλός.

Η Επιτροπή


Ο Πρόεδρος

ΓΕΩΡΓΙΟΣ ΣΤ. ΣΚΑΡΠΑΛΕΝΤΖΟΣ

Τα μέλη

ΚΑΛΙΑΚΟΥΔΑΣ ΠΑΝΑΓΙΩΤΗΣ

ΔΟΓΚΑΚΗΣ ΝΙΚΟΛΑΟΣ

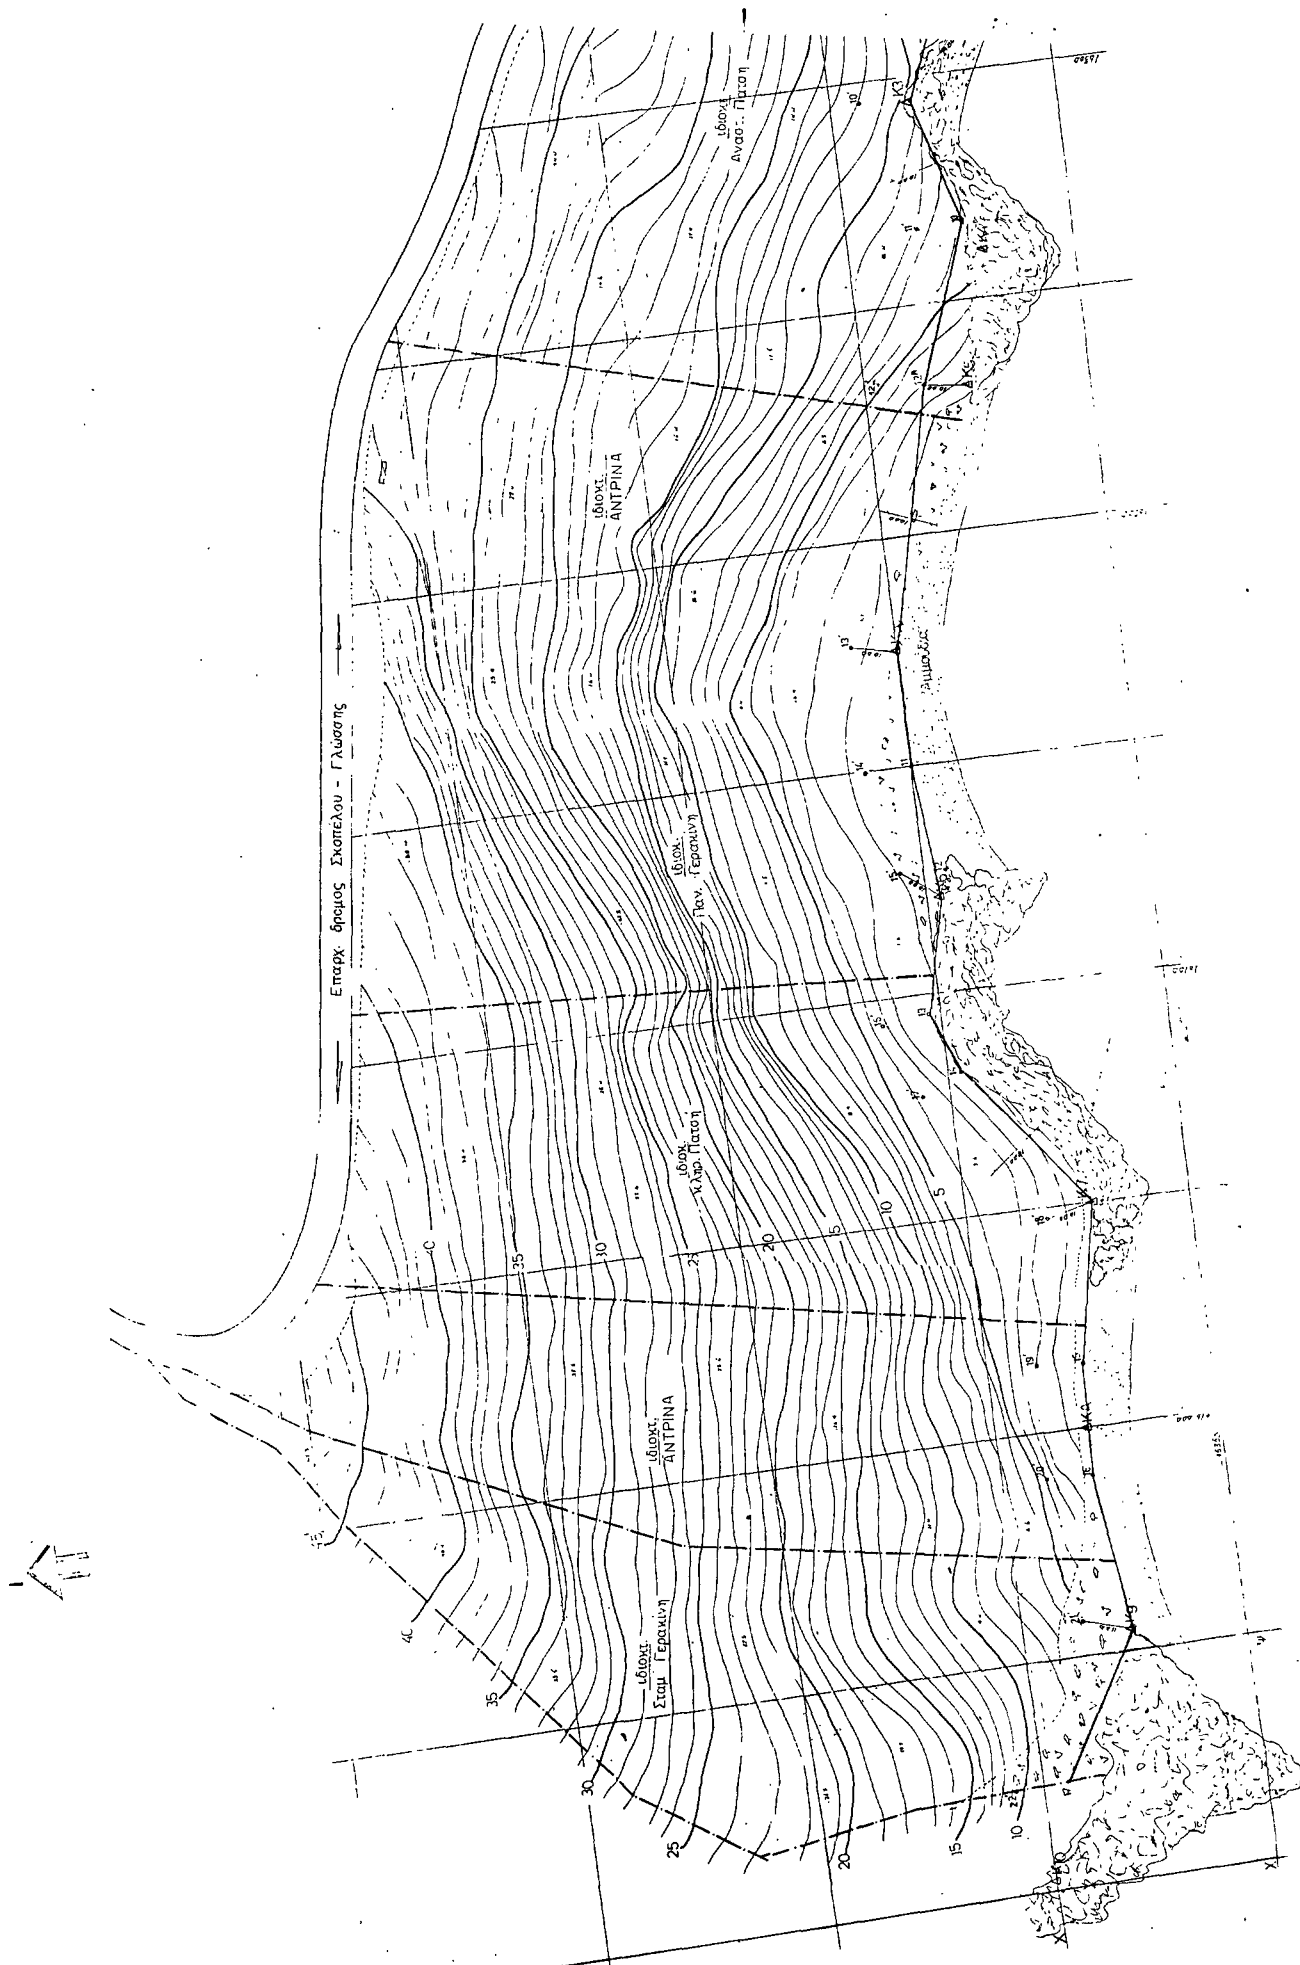
Επαρχ. δρομος Σκοπέλου - Γλώσσης
Ιδιοκτ. ΑΝΤΡΙΝΑ
Ιδιοχ. Παν. Γερακίνη
Ιδιοχ. κληρ. Πατση
Ιδιοκτ. ΑΝΤΡΙΝΑ
Ιδιοκτ. Σταμ. Γερακίνη

ΤΟΠΟΓΡΑΦΙΚΟ ΔΙΑΓΡ[illegible]

ΚΑΘΟΡΙΣΜΟ ΟΡΙΩΝ ΑΙΓΙΑΛΟΥ - ΠΑΡΑΛΙΑΣ

... ΠΕΤΡΙΝΑ - ΠΑΝΟΡΜΟΣ
... ΑΝΤΡΙΝΑ ... αιξ...
... ΣΚΟΠΕΛΟΥ
επαρχια ΣΚΟΠΕΛΟΥ
νομαρχια ΜΑΓΝΗΣΙΑΣ
κλιμακα 1:500
ισοδ. αποσταση 1.00 Μ υψομετρικη αφετηρια: ΘΑΛΑΣΣΑ
τριγωνομετρικη εξαρτηση: ΚΡΑΤΙΚΟ ΤΡΙΓΩΝΟΜΕΤΡΙΚΟ ΔΙΚΤΥΟ

DATUM: ΑΘΗΝΩΝ ελλειψοειδες BESSEL προβολη HATT
Νο.5434 ΦΥΛΛΟ ΣΚΙΑΘΟΣ φ: 39°15' λ: 0°15'
χρονος αποτυπωσης: ΜΑΡΤΙΟΣ 1986

ΥΠΟΜΝΗΜΑ ΣΥΜΒΟΛΩΝ

- βραχια
- αμμουδια
- οριο ιδιοκτησιας
- θαμνωδη βλαστηση
- σιδερενιος πασσαλος

ΣΚΟΠΕΛΟΣ ΜΑΡΤΙΟΣ 1986
- Ο ΣΥΝΤΑΞΑΣ -

ΘΩΜΑΣ Δ. ΠΑΠΑΠΑΝΝΟΠΟΥΛΟΣ
ΔΙΠΛΩΜ. ΑΡΧΙΤΕΚΤΩΝ ΜΗΧΑΝΙΚΟΣ
ΕΘΝΙΚΟΥ ΜΕΤΣΟΒΙΟΥ ΠΟΛΥΤΕΧΝΕΙΟΥ
ΜΕΛΟΣ Τ.Ε.Ε. ΑΡΙΘΜΟΣ ΜΗΤΡΩΟΥ 19330
ΠΕΡΙΚΛΕΟ... ΨΥΧΙΚΟ ΤΗΛΕΦ. 7704.830

Σελανιο
Αγνωντας
ΘΑΛΑΣΣΑ

Αποσπασμα χαρτου
κλ 1:25.000

Εξασφαλίσεις σταθερων σημείων

Σημειων	X	Ψ
K1	-16366	+16385
K2	-15364	+16347
K3	-15317.40	+1629430
K4	-15330	+1626050
K5	-1532350	+16231
K6	-1530350	+16121
K7	-15329	+16050
K8	-1532650	+16.000
K9	-1532400	+15955
K10	-15300	+15902
KA	-15300	+1617520

Σημείωσις
Τα υπ' αριθ. V1. V2 V3 V4 V5 V6 V7 V8. V9. V10 σταθερά σημεία συνίστανται εκ σιδερού πασσάλου επί ρωγμής βράχου ή σκυροδέματος
Το υπ αριθ V... εκ 3.0... πασσάλου

ΕΞΑΣΦΑΛΙΣΕΙΣ ΚΟΡΥΦΟΓΡΑΜΜΩΝ

ΑΙΓΙΑΛΟΥ α/α	x	ψ	ΠΑΡΑΛΙΑΣ α/α	x	ψ
1	-15296	16467	1	-152855	164495
2	-15298	16450	2	-15289	164465
3	-153015	164345	3	-15298	16431
4	-153145	16416	4	-15306	16410
5	-15336	163995	5	-15335	16394
6	-15353	163635	6	-15342	16363
7	-153456	163395	7	-153375	163457
8	-15336	163165	8	-153283	163235
9	-15323	16308	9	-1531550	163145
9α	-153114	162945	10	-153063	16295
10	-153255	16267	11	-153157	16265
12α	[illegible]	16232,3	12α	-15303	[illegible]
10α	-15300	-161752	13	-15290	161773
11	-15300	-16150	14	-15290	161495
12	-15305	161265	15	-15295	16127
13	-152975	160955	16	-15287	16094
14	-15303	16082	17	-15294	16077
15	-15320	16050	18	-153175	160475
	-15321	16014	19	-15311	160115
16	-15320	159895	20	-153096	15990
16α	-15324	15955	21	-15314	159575
17	-153055	159235	22	-152935	159225

ΕΛΕΓΧΘΗΚΕ
για την ακρίβεια της αποτυπωσης
Σκοπελος 27/1/87
ο μηχανικος της ΔΤΥΝΜ

ΘΕΩΡΗΘΗΚΕ
Βολος 27/1/1987
Ο Δ/ΤΗΣ ΤΥΝΜ

ΥΠΟΜΝΗΜΑ ΕΠΙΤΡΟΠΗΣ

1. το παρον τοπογραφικον διαγραμμα συνοδευει την απο 27/1/87 εκθεση της επιτροπης καθορισμου των οριων του αιγιαλου (αρθ. 74 του Π.Δ. 636/77)
2. ▬▬▬ οριογραμμη αιγιαλου
 — — — = παραλιας
3.

... ΕΠΙ...
... μελη

Αριθ. 454 (5)

Κήρυξη ως αναδασωτέας εκτάσεως 100,00 στρεμμάτων στη θέση Σάρκο της Κοινότητας Βουζίου του Νομού Φθιώτιδος.

Ο ΝΟΜΑΡΧΗΣ ΦΘΙΩΤΙΔΟΣ

Έχοντας υπόψη:

1. Τις διατάξεις του άρθρου 111 παρ. 3 του Συντάγματος.

2. Τις περί Διοικητικής αποκεντρώσεως διατάξεις.

3. Τις διατάξεις του Νόμου 998/79 «περί προστασίας των δασών και των δασικών εν γένει εκτάσεων της Χώρας» και συγκεκριμένα: α) του άρθρου 41 παράγραφος 1 και 3, β) του άρθρου 38 παράγραφος 1.

4. Τις διαταγές του Υπουργείου Γεωργίας: α) 160417/1180/8.7.80, β)182447/3049/24.9.80.

5. Την 449/12.2.87 πρόταση του Δασαρχείου Λαμίας περί κηρύξεως αναδασωτέας, της αναφερομένης στο θέμα εκτάσεως.

6. Την αριθ. 22961/85 απόφαση του Νομάρχη Φθ/δος «περί παραχωρήσεως αρμοδιοτήτων κ.λπ.», αποφασίζουμε:

Κηρύσσουμε αναδασωτέα, με σκοπό την επαναδημιουργία της δασικής βλαστήσεως που καταστράφηκε από πυρκαϊά την 12.9.86 και θα επιτευχθεί με φυσική αναγέννηση και τη διατήρηση του χαρακτήρος του δάσους, ώστε να αποκλεισθεί η διάθεση αυτής για άλλο σκοπό, την δημόσια έκταση των εκατό (100) στρεμ. που βρίσκεται στη θέση Σάρκο της Κοινότητας Βουζίου του Νομού Φθιώτιδος και προσδιορίζεται από τα στοιχεία 1, 2, 3, 4, 1, όπως φαίνονται στο συνημμένο διάγραμμα το οποίο αποτελεί αναπόσπαστο μέρος της αποφάσεως αυτής και έχει όρια:

Ανατολικά: Με δημόσια δασική έκταση.

Δυτικά: Με δημόσια δασική έκταση.

Βόρεια: Με δημόσια δασική έκταση.

Νότια: Με καλλιεργούμενους αγρούς.

Η απόφαση αυτή να δημοσιευθεί στην Εφημερίδα της Κυβερνήσεως.

Λαμία, 16 Φεβρουαρίου 1987

Με εντολή Νομάρχη
Ο Διευθυντής
ΓΕΡ. ΖΑΜΑΝΗΣ

ΔΑΣΑΡΧΕΙΟ ΛΑΜΙΑΣ


ΤΟΠΟΓΡΑΦΙΚΟ ΔΙΑΓΡΑΜΜΑ

Κασίσας δημόσιας δασικής έκτασης για την κήρυξή της ως αναδασωτέας.

Θέση: Σάρκο..

Κοινότητα: Βουζίου.. Κλίμακα 1:20.000

Ε=100,000 στρέμματα (12341)

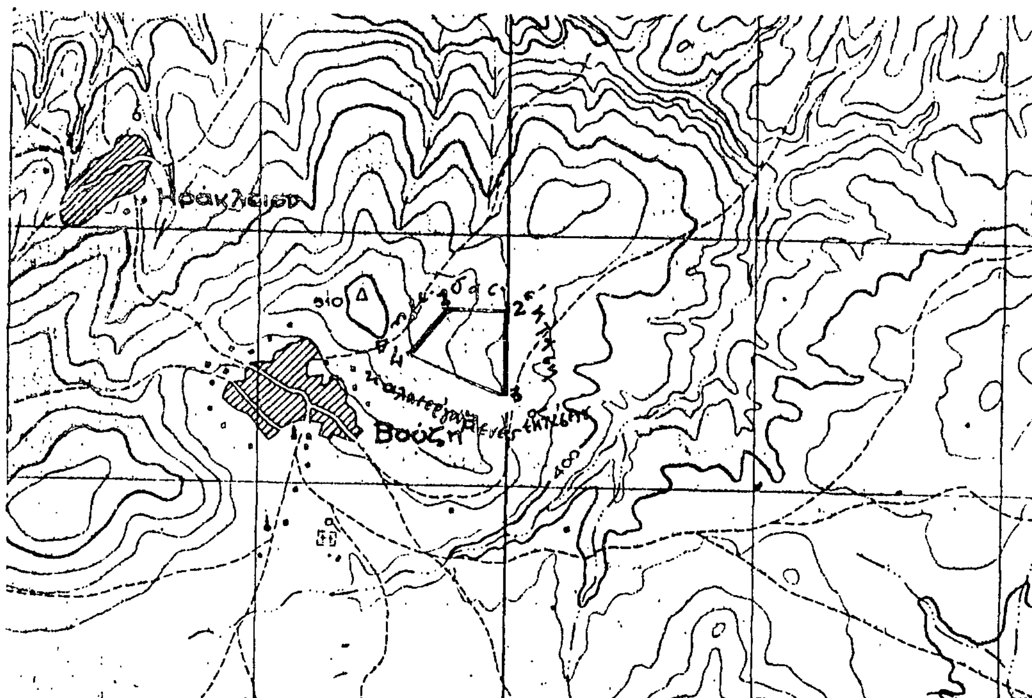

Ανήκει στην αριθ.: αποφασή μας Λαμία - -1987 Εντ. Νομάρχη Ο Δ/ντής Δασών Γερ. Ζαμάνης Δασολόγος	Λαμία - -1987 Ο Δ/ντής Δασών Γερ. Ζαμάνης Δασολόγος	Λαμία - -1987 Ο Δασάρχης α.α. Β. Μαυραντζάς Δασολόγος	Λαμία 8-2-1987 Ο Συντάξας Ιωάν. Καραντζαλής Τοπογ. Υπομηχ.